



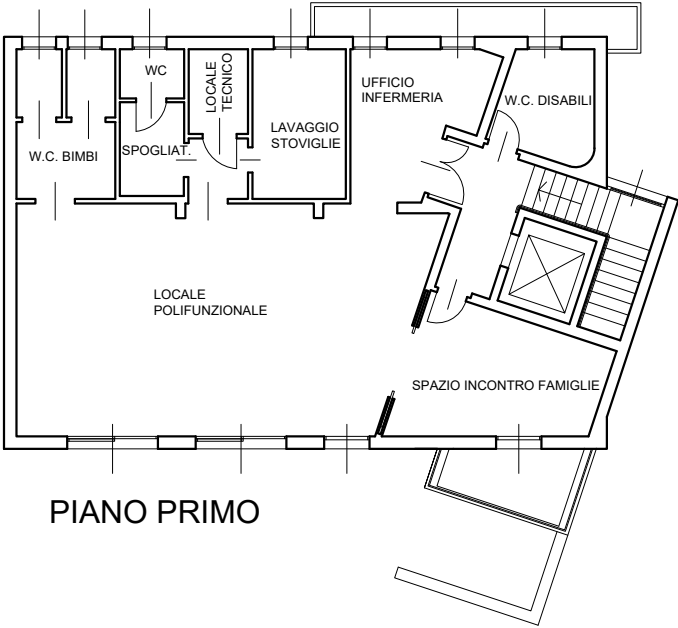

PIANO PRIMO

Centro Servizi alla Famiglia		
via Bottego, 11 Seregno		
Tabella superfici		
Piano Terra	mq.	181,00
Piano Primo	mq.	180,00
Portico P. T. sup. ragg.	mq.	2,10
Balcone P. 1° sup. ragg.	mq.	1,75
Sup. Complessiva fabbricato	mq.	364,85
Giardino	mq.	458,00

LE SUPERFICI INDICATE SONO LORDE E
COMPREDONO ANCHE GLI SPAZI DI SERVIZIO
(BAGNI, ANTIBAGNI, RIPOSTIGLI, SCALE, ecc.)

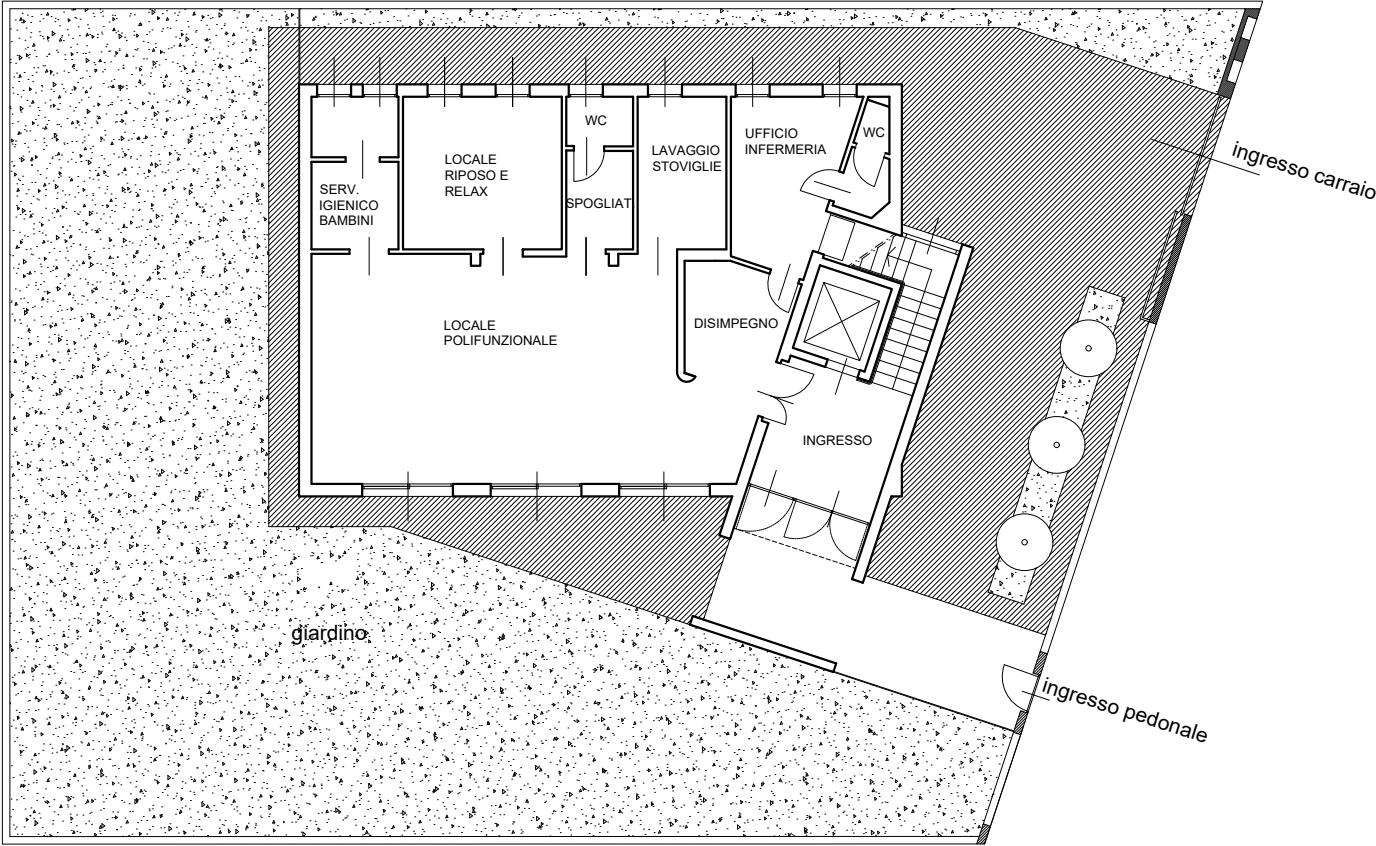

PIANO TERRA

COMUNE DI SEREGNO		
SERVIZIO PATRIMONIO AREA LAVORI PUBBLICI		
SCALA 1:200	IMMOBILE DI VIA BOTTEGO N. 11 - CENTRO SERVIZI ALLA FAMIGLIA	
	PIANTA PIANO TERRA PIANTA PIANO PRIMO	
DATA 15/05/2026		