

Fotografia n.236



Fotografia n.237



Fotografia n.238



Fotografia n.239



Fotografia n.240



Fotografia n.241



Fotografia n.242



Fotografia n.243



Fotografia n.244



Fotografia n.245



Fotografia n.246



Fotografia n.247



Fotografia n.248



Fotografia n.249



Fotografia n.250



LEGENDA

	Segnaletica orizzontale
1588 mq	Ripristino pavimentazione stradale: <ul style="list-style-type: none"><li>- fresatura, spessore 4 cm</li><li>- tappetino stradale, spessore 4 cm</li></ul>
340 mq	Ripristino pavimentazione stradale ammalorata: <ul style="list-style-type: none"><li>- fresatura, spessore 4 cm</li><li>- rimozione parziale della pavimentazione esistente (sp. 10 cm)</li><li>- tout-venant, spessore 10 cm + tappetino stradale (sp. 4 cm)</li></ul>
104 mq	Ripristino pavimentazione stradale con avvallamenti: <ul style="list-style-type: none"><li>- rimozione della pavimentazione esistente, spessore 14 cm</li><li>- integrazione massiciata stradale, spessore 20 cm</li><li>- tout-venant, spessore 10 cm + tappetino stradale (sp. 4 cm)</li></ul>

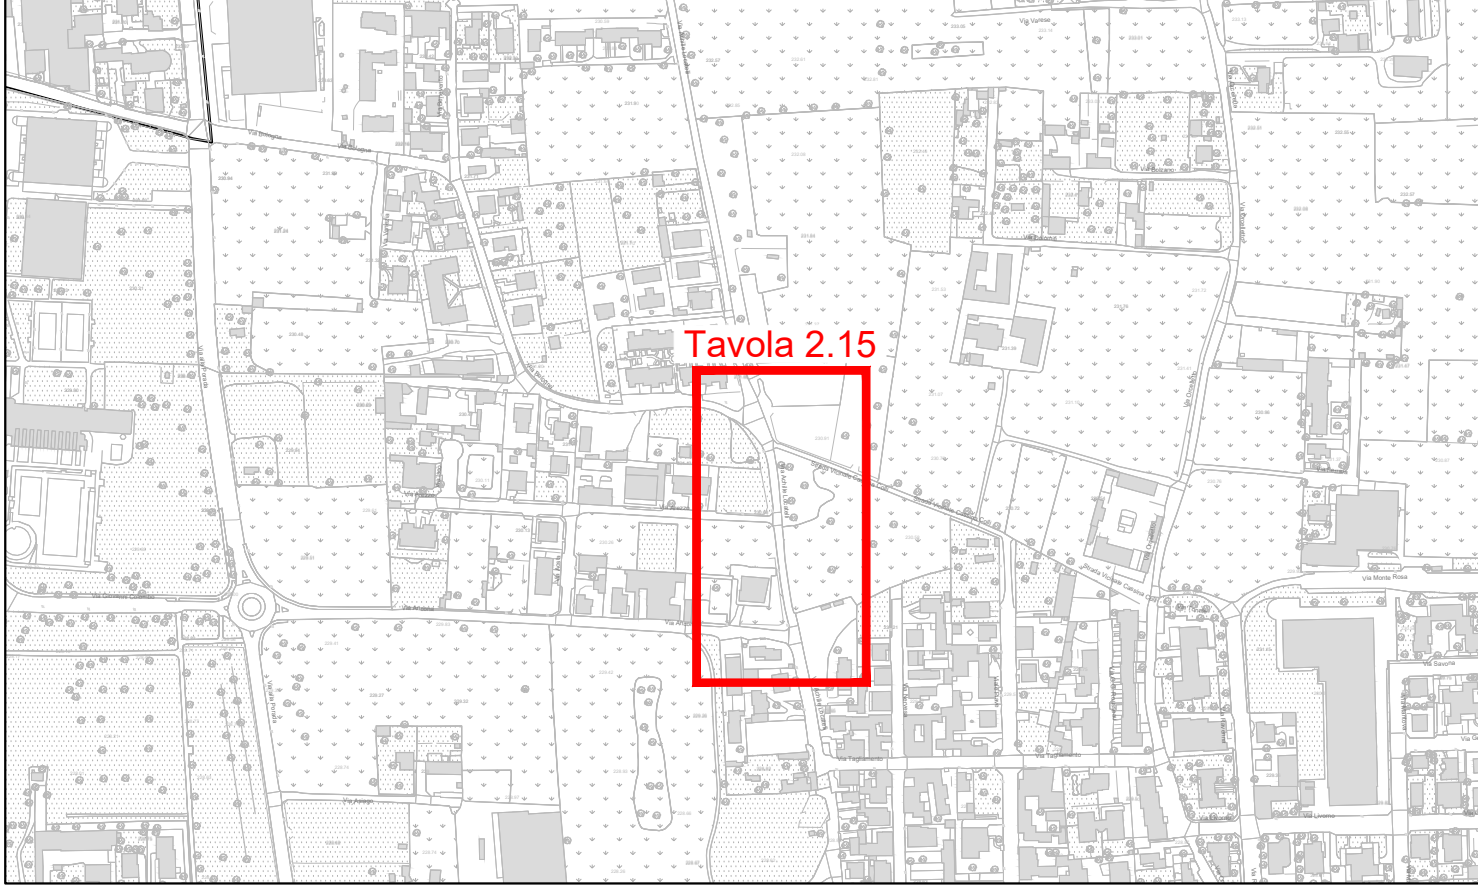


Tavola 2.15

LEGENDA

	Accesso pedonale
	Accesso carrajo
	Chiusino fognatura
	Palo illuminazione pubblica
	Caditoia stradale
	Chiusino Enel
	Chiusino Telecom
	Saracinesca / Idrante acquedotto
	Saracinesca gas
	Chiusino senza indicazioni
	Cartelli stradali
	Punti battuti con quota altimetrica espressa in metri
	Codice riferimento fotografia

Città di

**SEREGNO**  
Provincia di Monza e della Brianza

**MANUTENZIONE STRAORDINARIA  
STRADE E MARCIAPIEDI  
ANNO 2024**

elaborato

**2.15**

scala: 1:200

data: Giugno 2025

Progettisti:



AEDIS ARCHITETTI ASSOCIATI  
ARCH. A. CEDRO O. BONAFE' GEOM. L. RAVASI  
via Sciesa 17 20831 Seregno (MB)  
tel. 0362/327725 fax 0362/325886  
e-mail: info@aedis.eu pec: aedis.arch@pec.it

titolo

**PLANIMETRIA OPERE IN PROGETTO:  
Intervento via Achille Locatelli (Foglio 22)**

aggiornamenti