


Realizzazione nuova pavimentazione stradale  
(fresatura 4 cm + nuovo tappetino d'usura 4 cm  
in conglomerato bituminoso - 1610,00 m²)

LEGENDA

	Segnaletica orizzontale
1571 mq	Ripristino pavimentazione stradale: <ul style="list-style-type: none"><li>- fresatura, spessore 4 cm</li><li>- tappetino stradale, spessore 4 cm</li></ul>
39 mq	Ripristino pavimentazione ammalorata: <ul style="list-style-type: none"><li>- fresatura, spessore 4 cm</li><li>- rimozione parziale della pavimentazione esistente (sp. 10 cm)</li><li>- tout-venant, spessore 10 cm + tappetino stradale (sp. 4 cm)</li></ul>

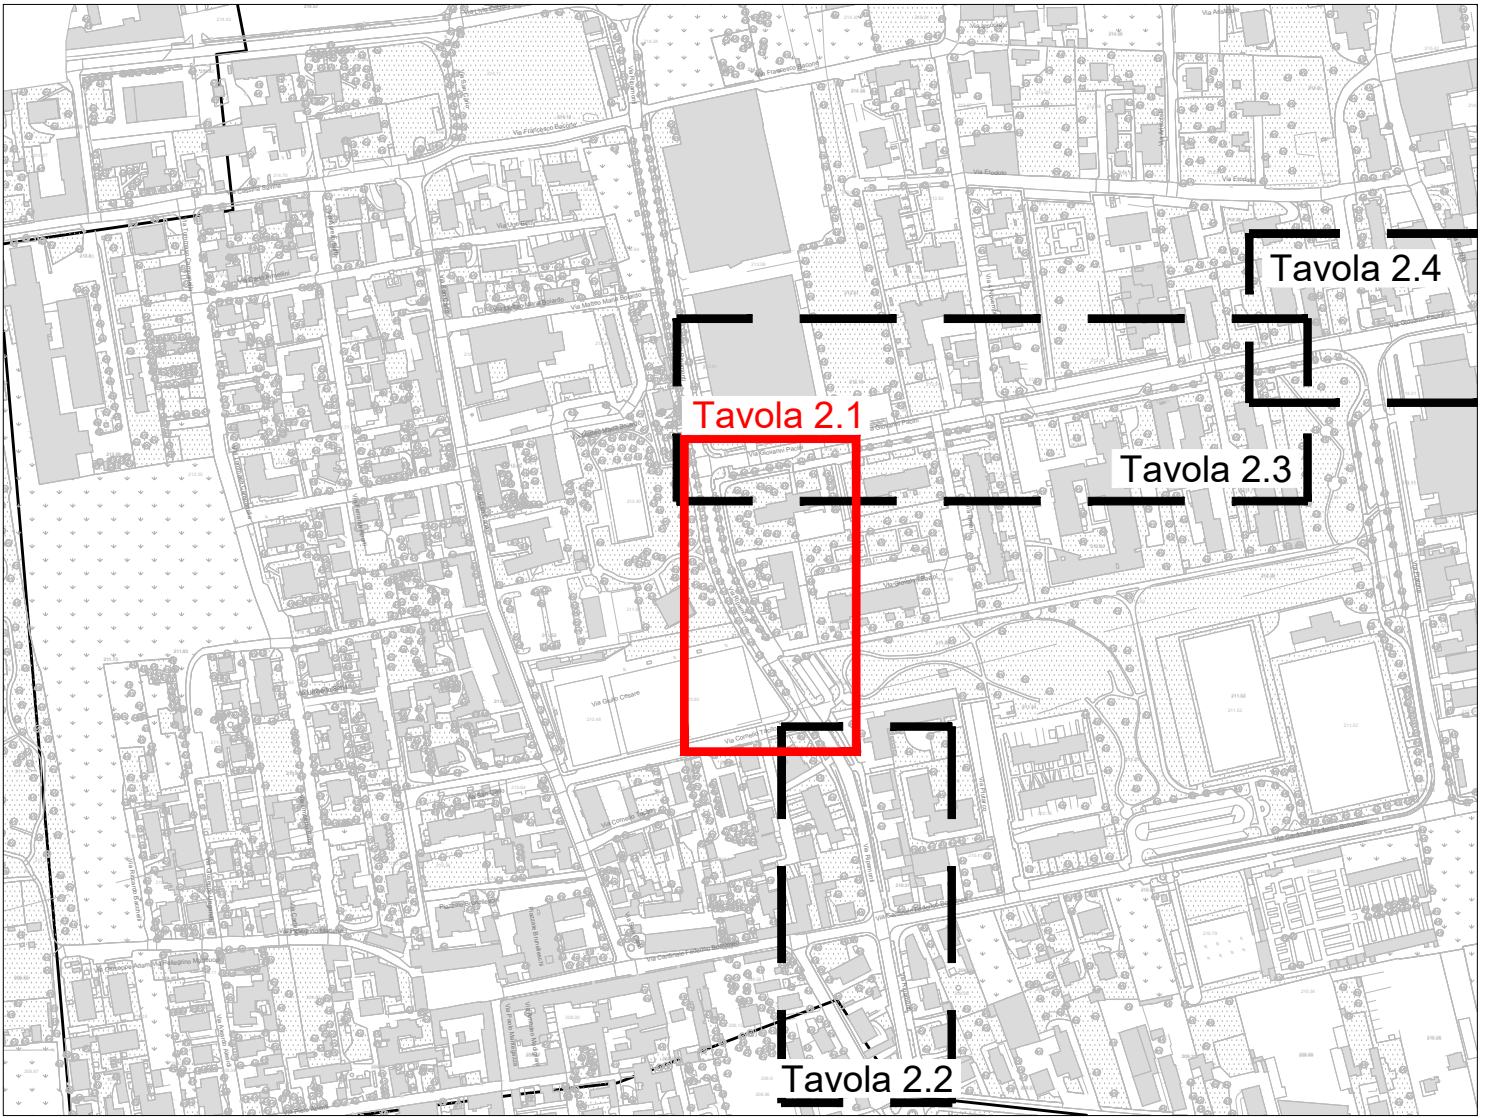

LEGENDA

▲	Accesso carraio
○ F □ F	Chiusino fognatura
■	Caditoia stradale
▲	Bocca di lupo
■	Chiusino Telecom
⊕ ○	Saracinesca / Idrante acquedotto
☑	Chiusino senza indicazioni
+100.000	Punti battuti con quota altimetrica espressa in metri
📷	Codice riferimento fotografia
---	Limite intervento

Città di  
**SEREGNO**  
Provincia di Monza e della Brianza

MANUTENZIONE STRAORDINARIA  
STRADE E MARCIAPIEDI  
ANNO 2024

elaborato	titolo	aggiornamenti
2.1	PLANIMETRIA OPERE IN PROGETTO: Intervento via Giuseppe Ripamonti (Foglio 1)	
scala: 1:200		
data: Giugno 2025		

Progettisti:



AEDIS ARCHITETTI ASSOCIATI  
ARCH. A. CEDRO O. BONAFE' GEOM. L. RAVASI  
via Sciesa 17 20831 Seregno (MB)  
tel. 0362/327725 fax 0362/325886  
e-mail: info@aedis.eu pec: aedis.arch@pec.it