


LEGENDA	
	Chiusino fognatura
	Caditoia stradale
	Bocca di lupo
	Chiusino Telecom
	Saracinesca / Idriante acquedotto
	Chiusino senza indicazioni
	Punti battuti con quota altimetrica espressa in metri
	Codice riferimento fotografia

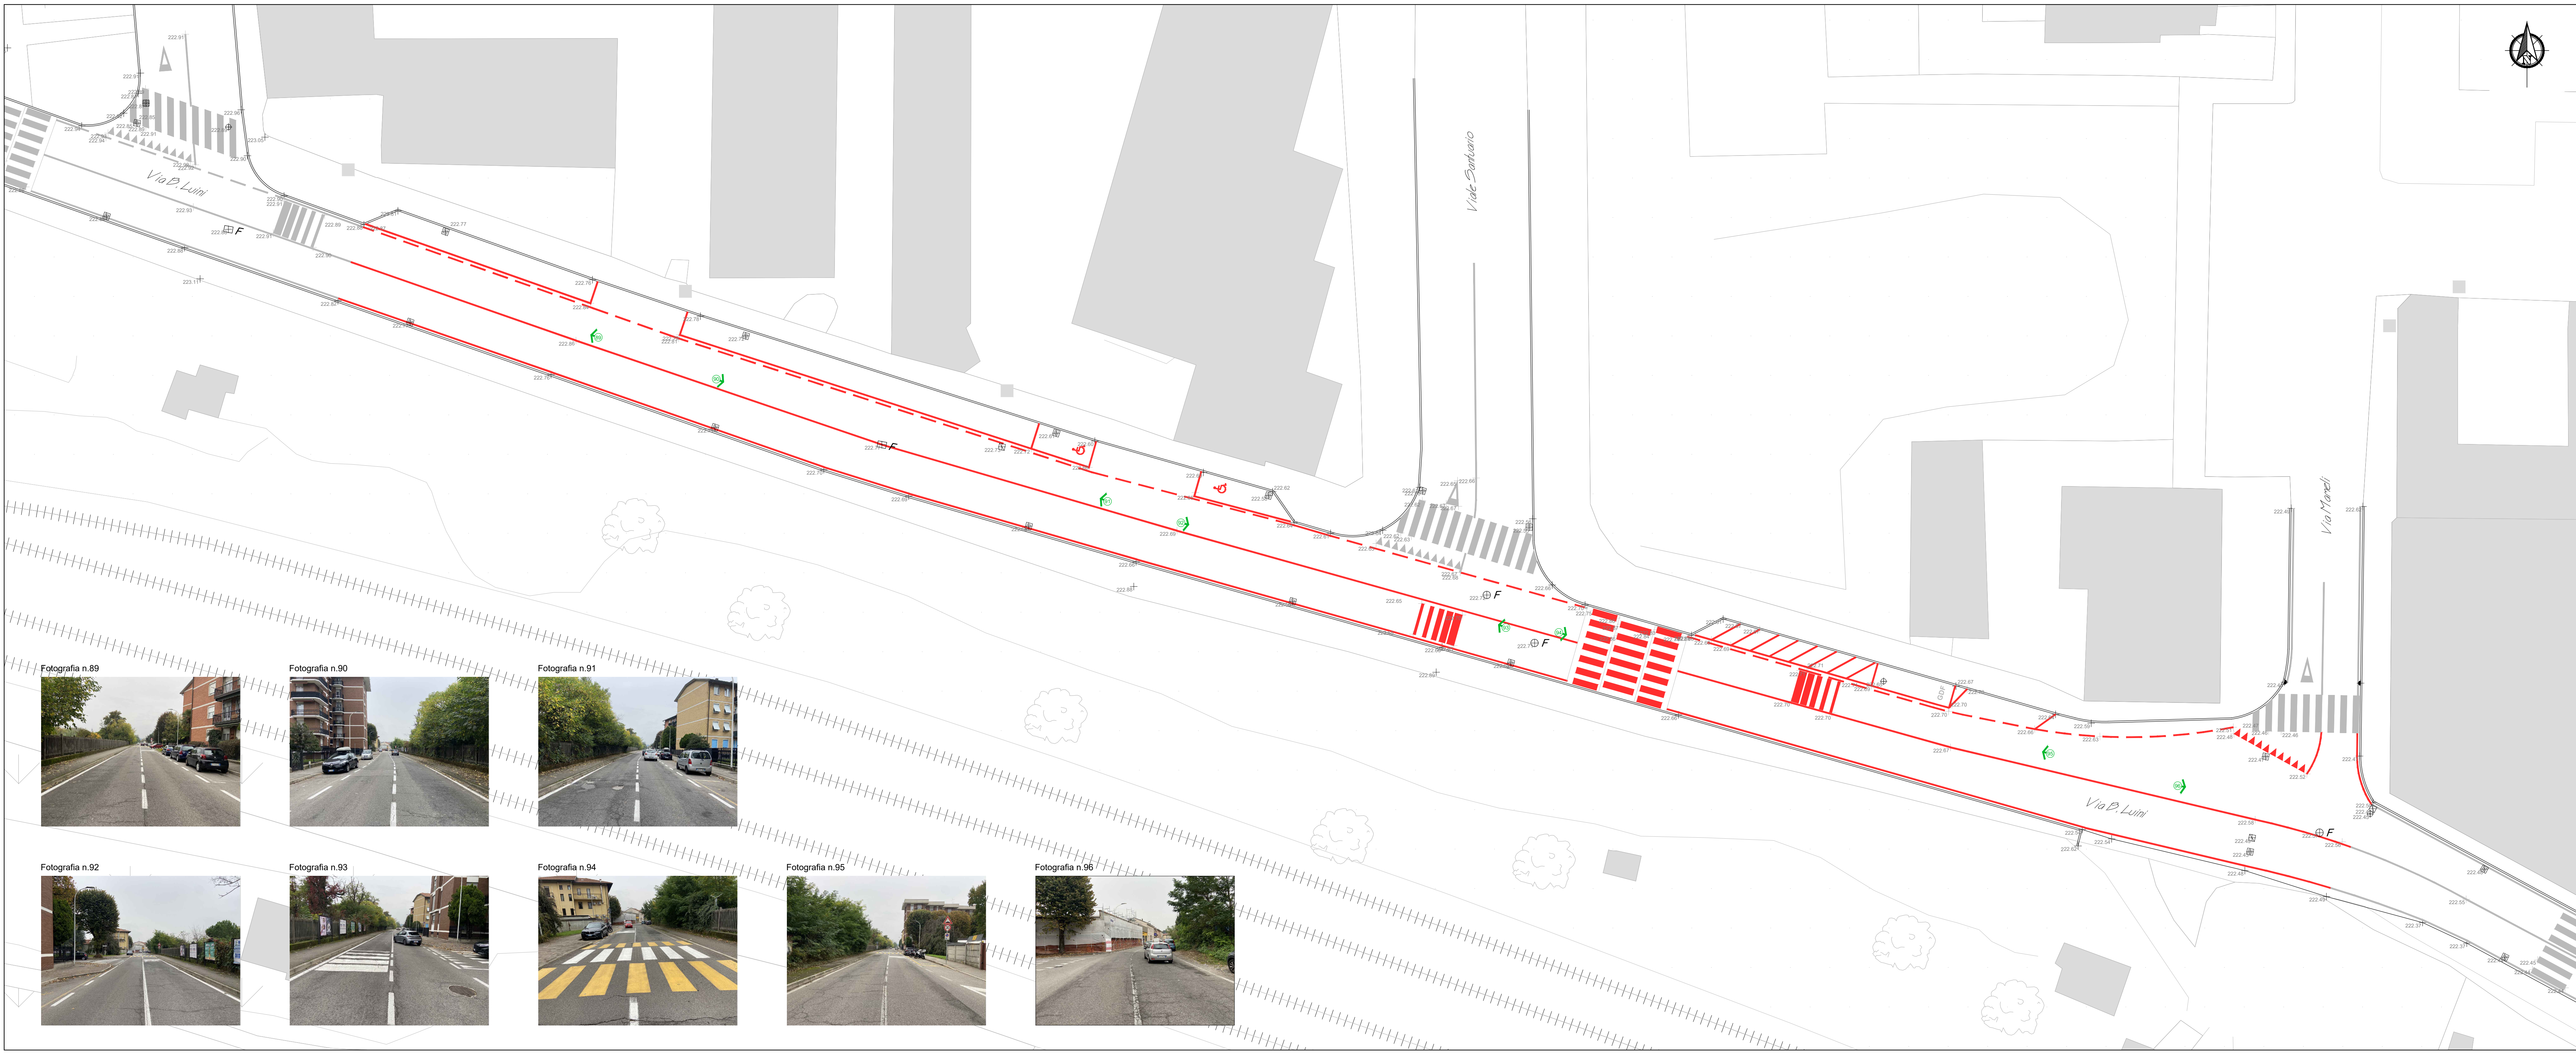

Città di  
**SEREGNO**

MANUTENZIONE STRAORDINARIA  
STRADE E MARCIAPIEDI  
ANNO 2024

elaborato	titolo	aggiornamenti
2.7	PLANIMETRIA OPERE IN PROGETTO: Intervento via Bernardino Luini (Fogli 10 e 11)	
scala: 1:200		
data: Giugno 2025		

Progettisti:  
  
ARCH. A. CEDRO O. BONAFE' GEOM. L. RAVASI  
via Solesia 17 20831 Seregno (MB)  
tel. 0362/327725 fax 0362/325886  
e-mail: info@aeds.it pec: aeds.arch@pec.it