

Città di

# SEREGNO

Provincia di Monza e della Brianza




## MANUTENZIONE STRAORDINARIA STRADE E MARCIAPIEDI ANNO 2024

elaborato	titolo	aggiornamenti
3	PARTICOLARI COSTRUTTIVI	
scala: Varie		
data: Giugno 2025		

Progettisti:




AEDIS ARCHITETTI ASSOCIATI  
ARCHH. A. CEDRO O. BONAFE' GEOM. L. RAVASI  
via Sciesa 17 20831 Seregno (MB)  
tel. 0362/327725 fax 0362/325886  
e-mail: [info@aedis.eu](mailto:info@aedis.eu) pec: [aedis.arch@pec.it](mailto:aedis.arch@pec.it)

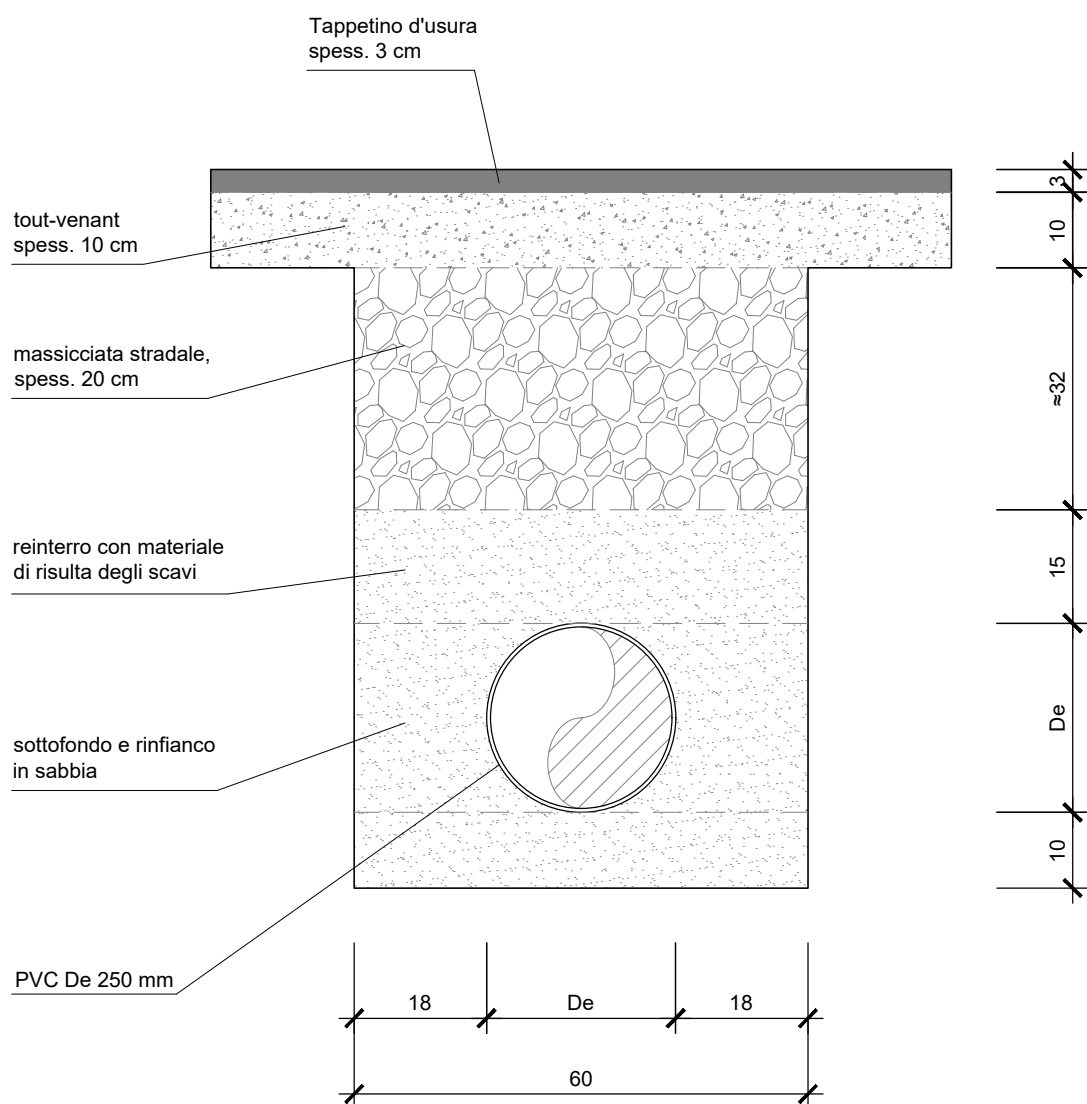


## SEZIONE TIPO POSA TUBAZIONI


1


Scala 1:10

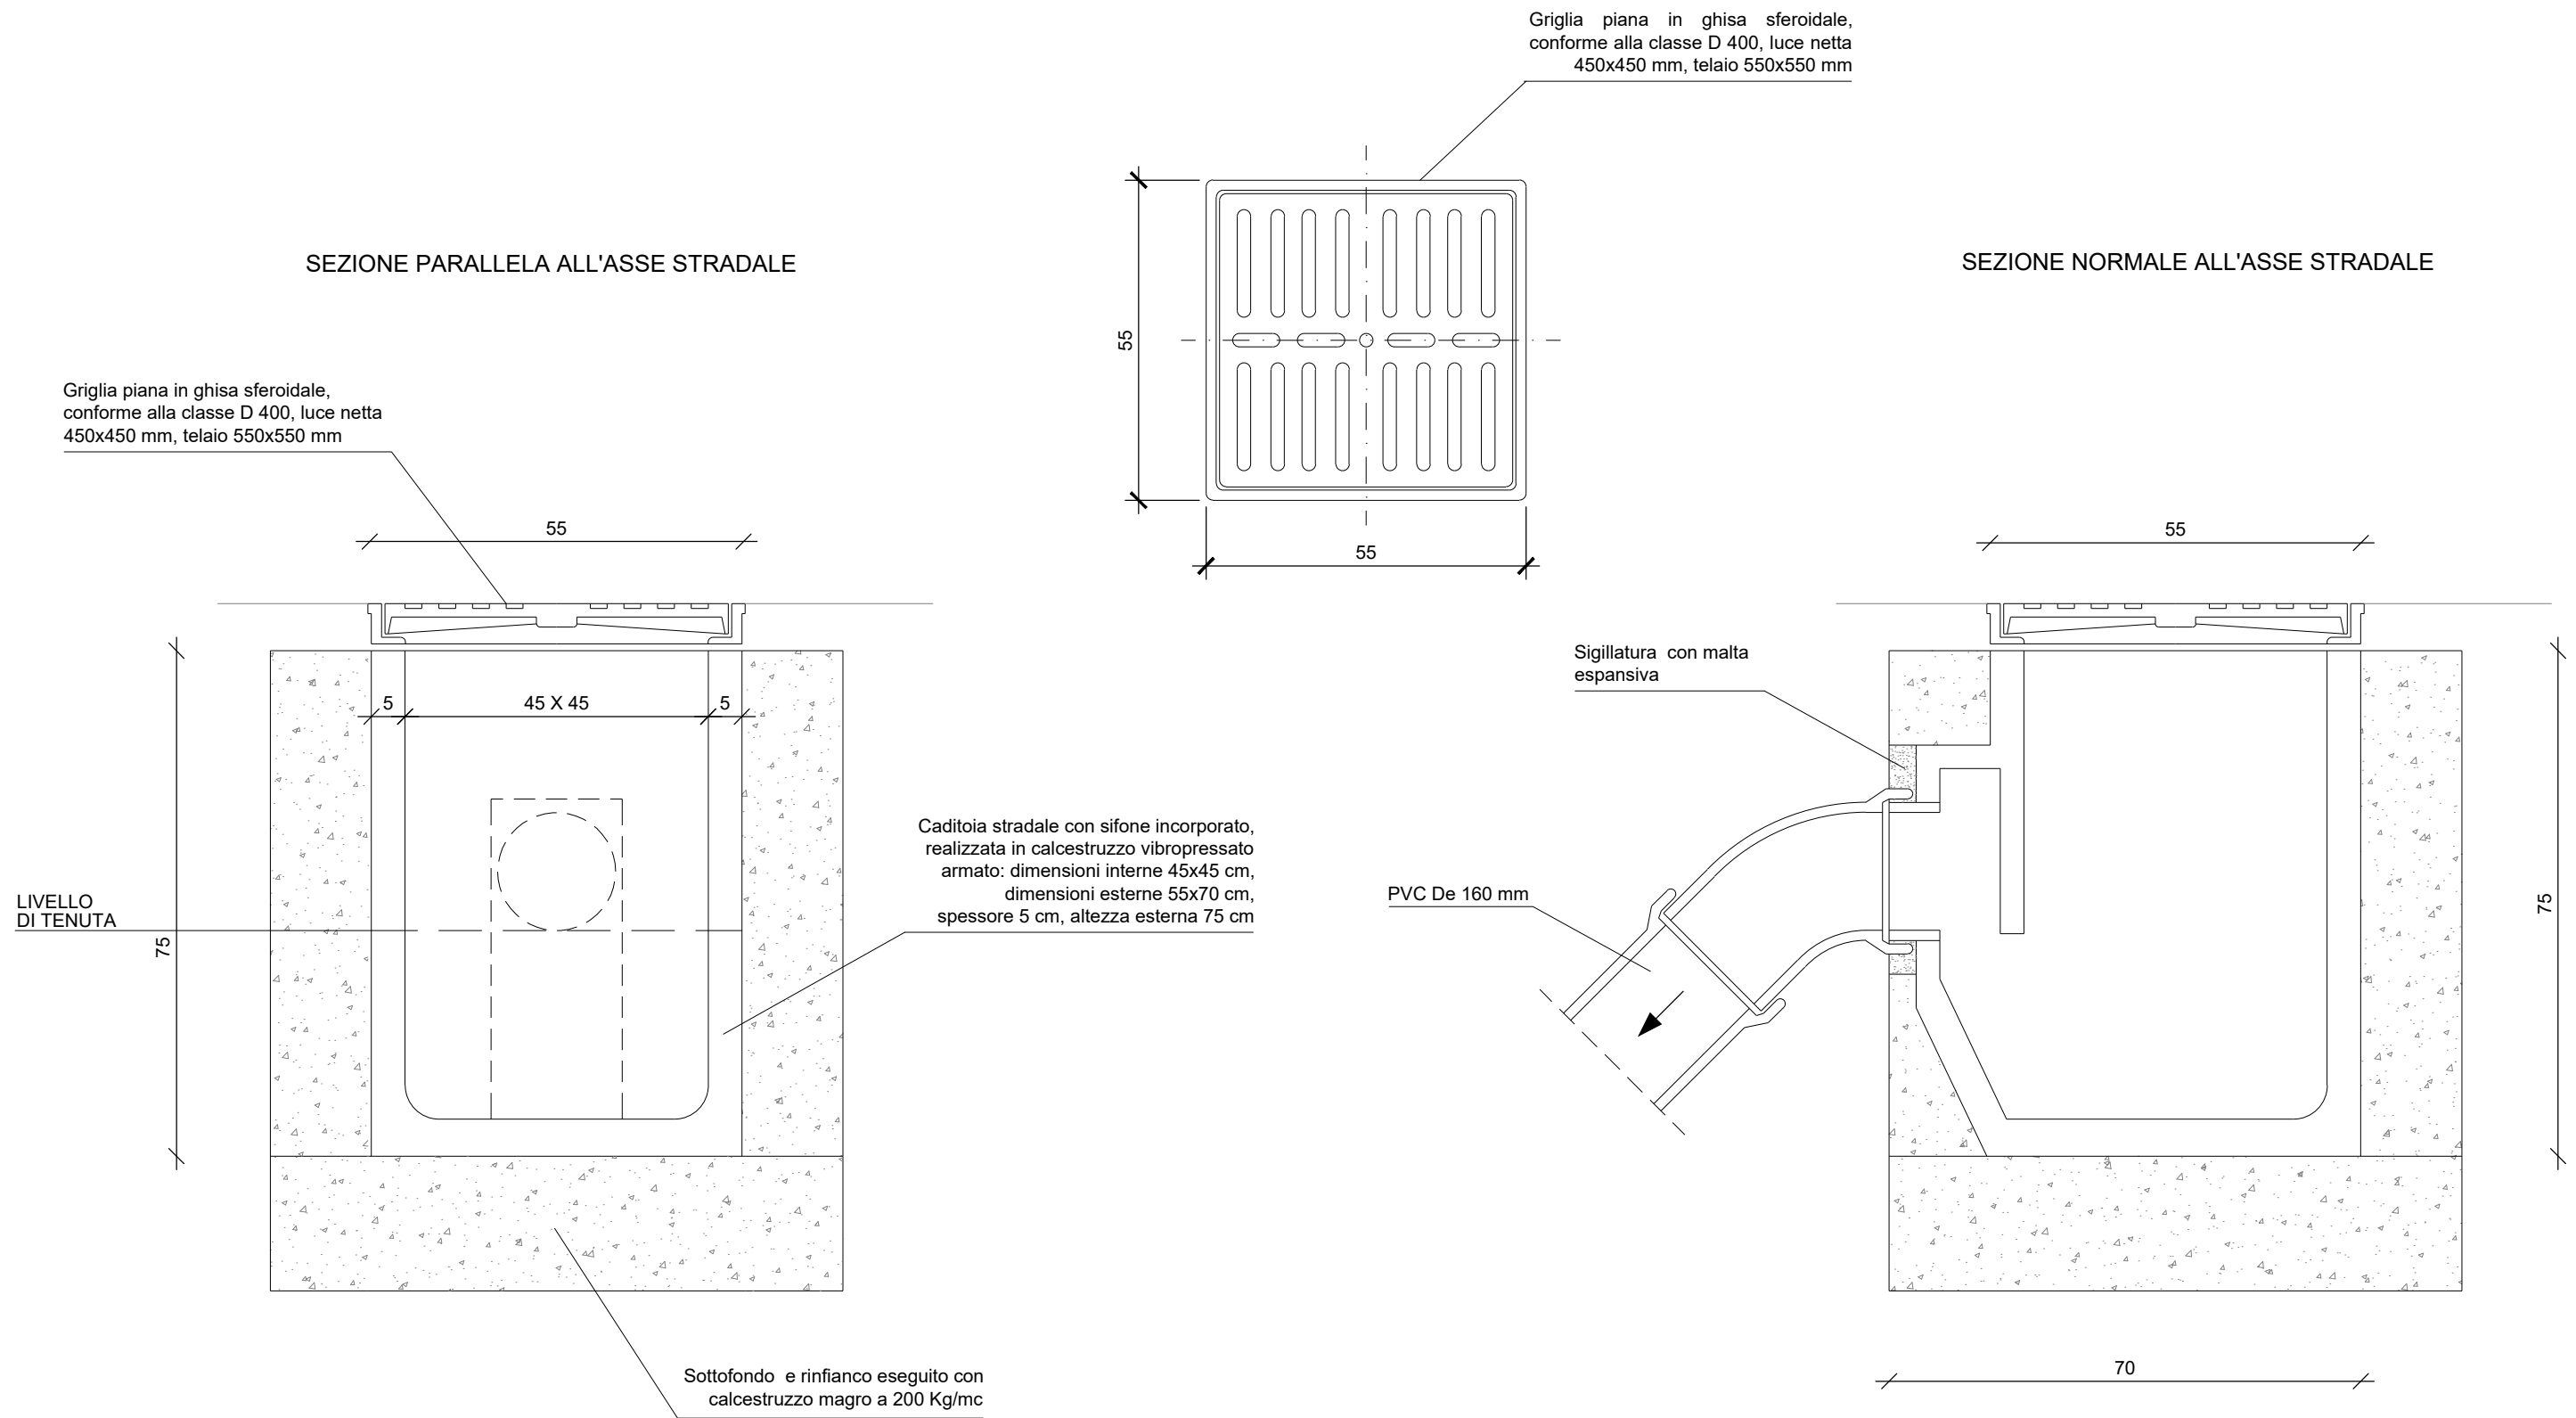

**CADITOIA PREFABBRICATA IN CALCESTRUZZO CON SIFONE INCORPORATO**

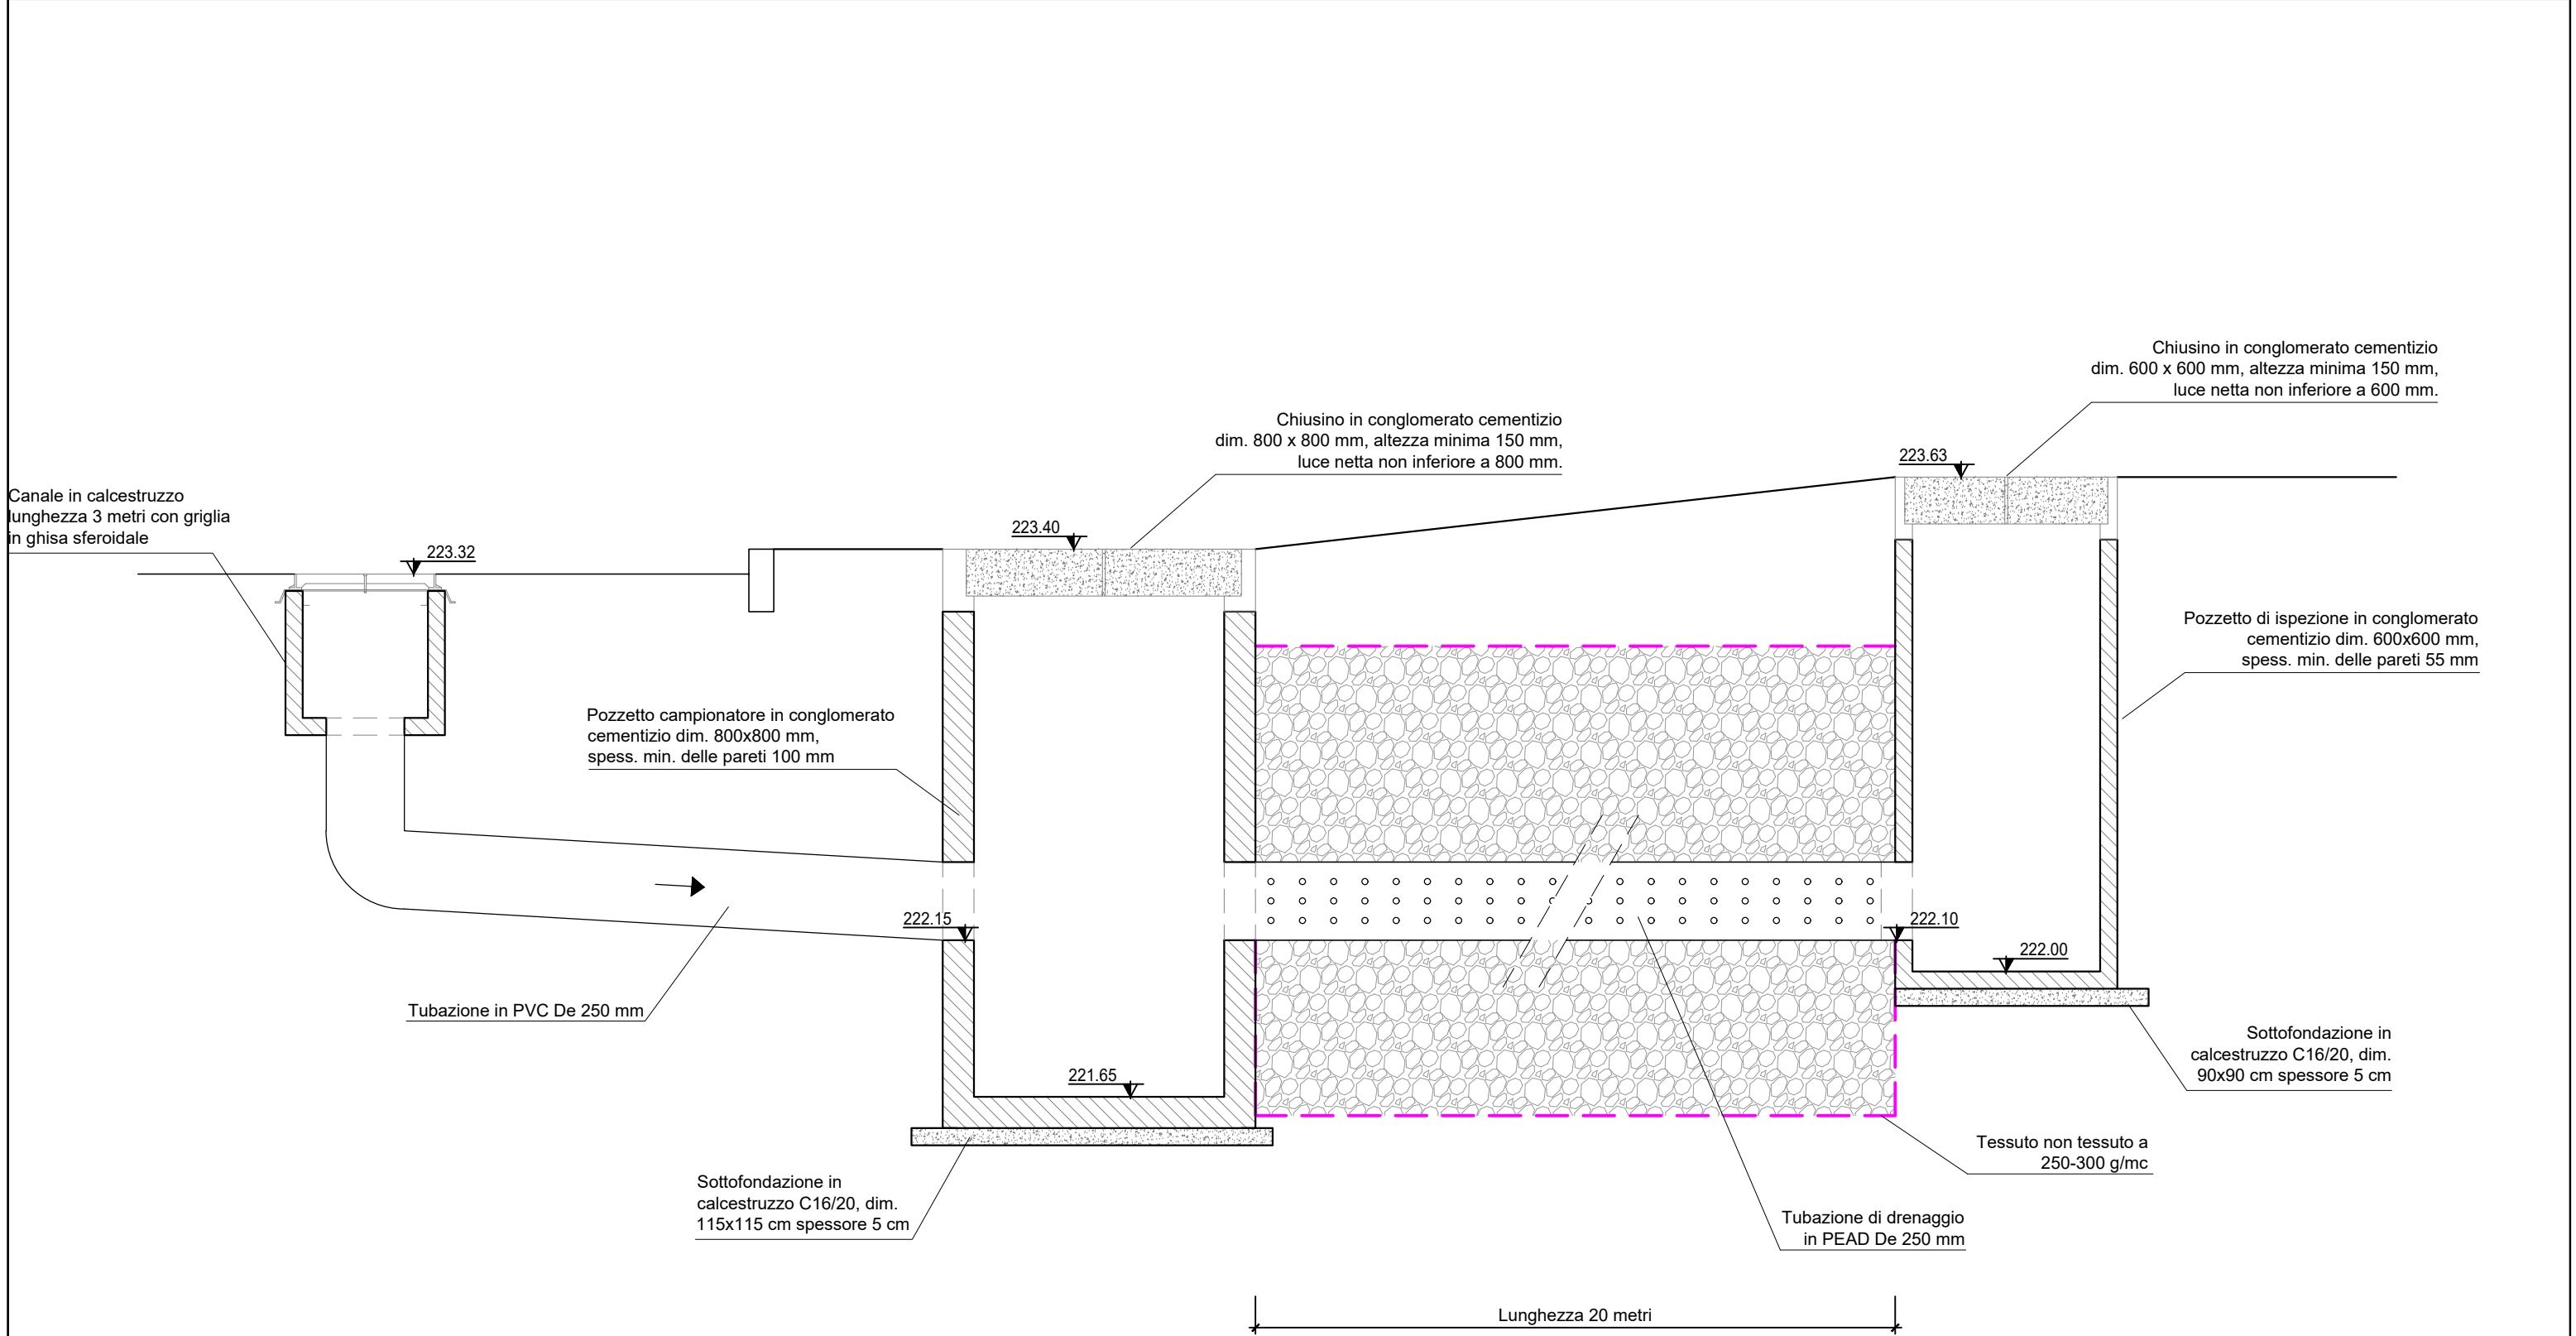

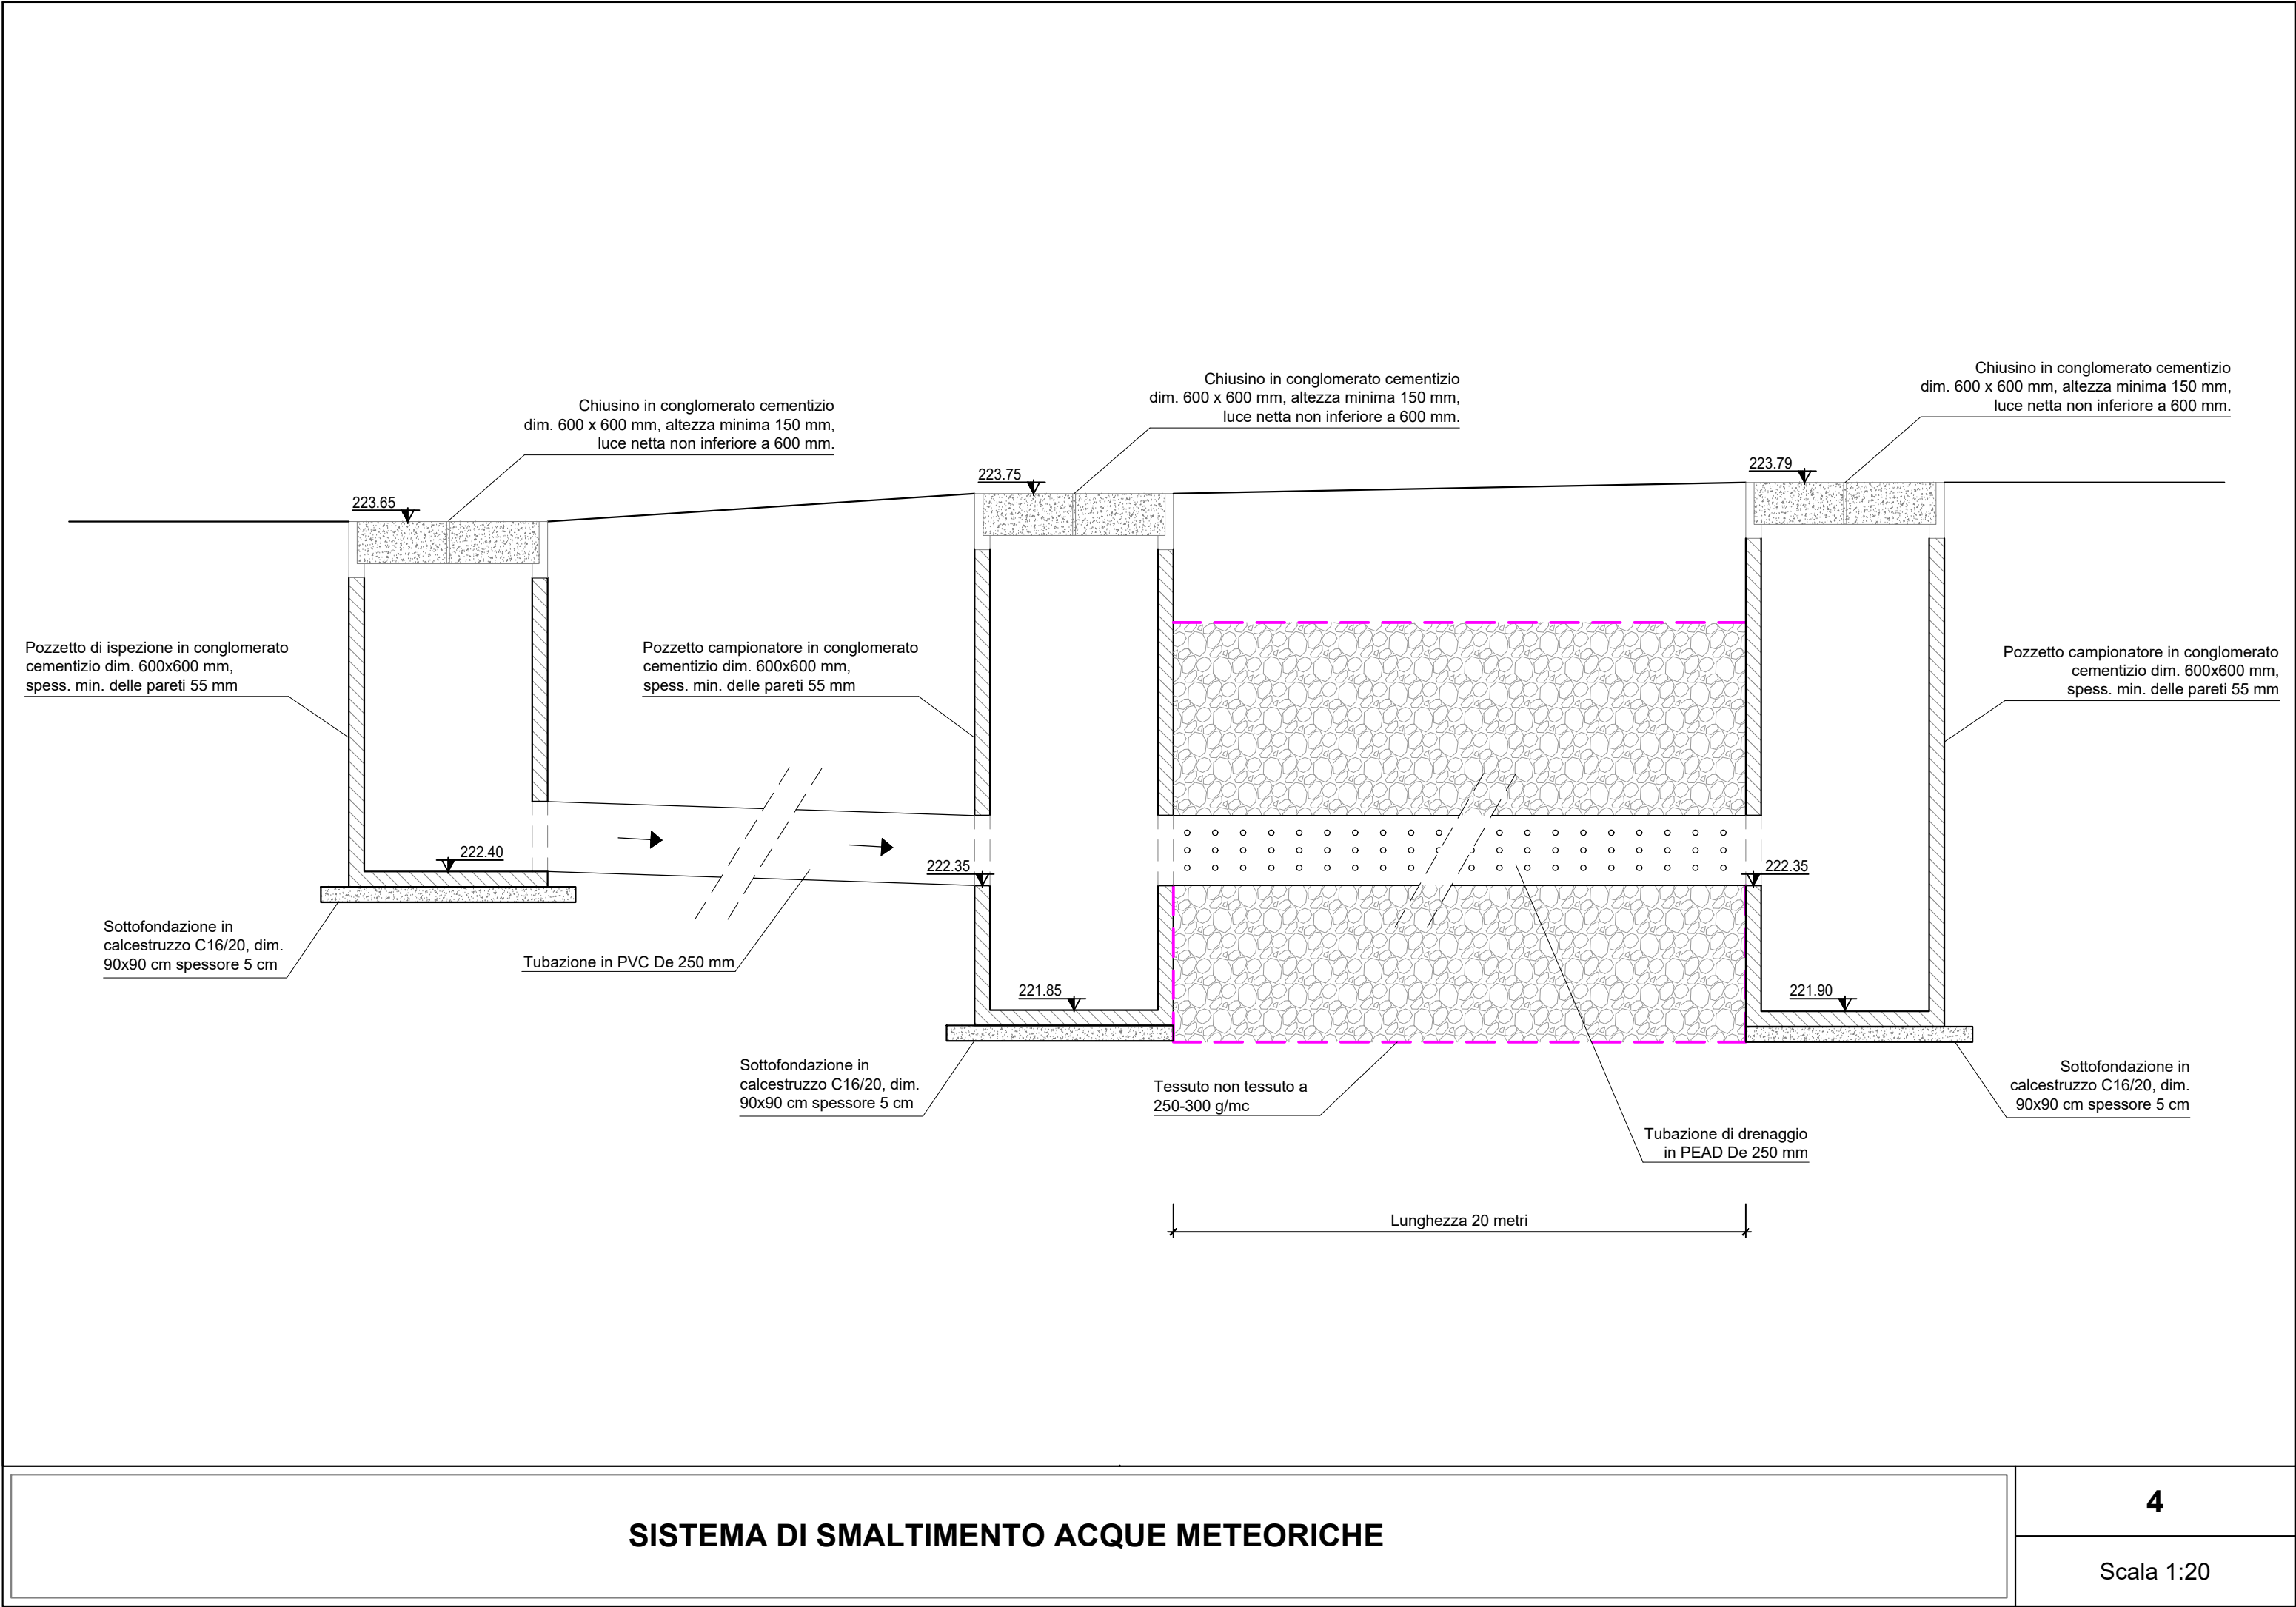

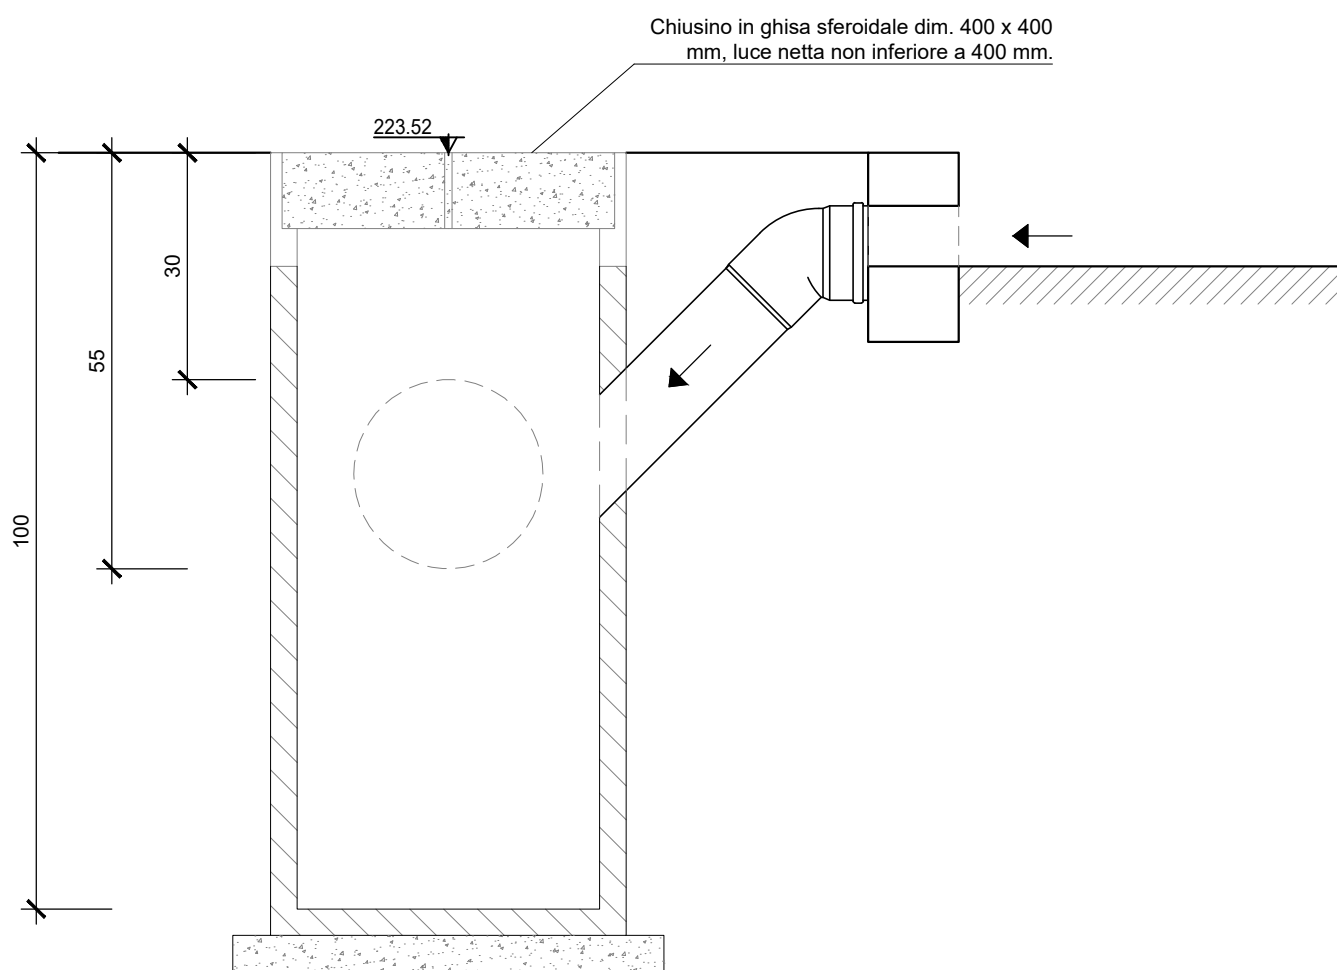

**POZZETTO DI ISPEZIONE**  
**dim. 40x40 cm**

**5**

Scala 1:10